


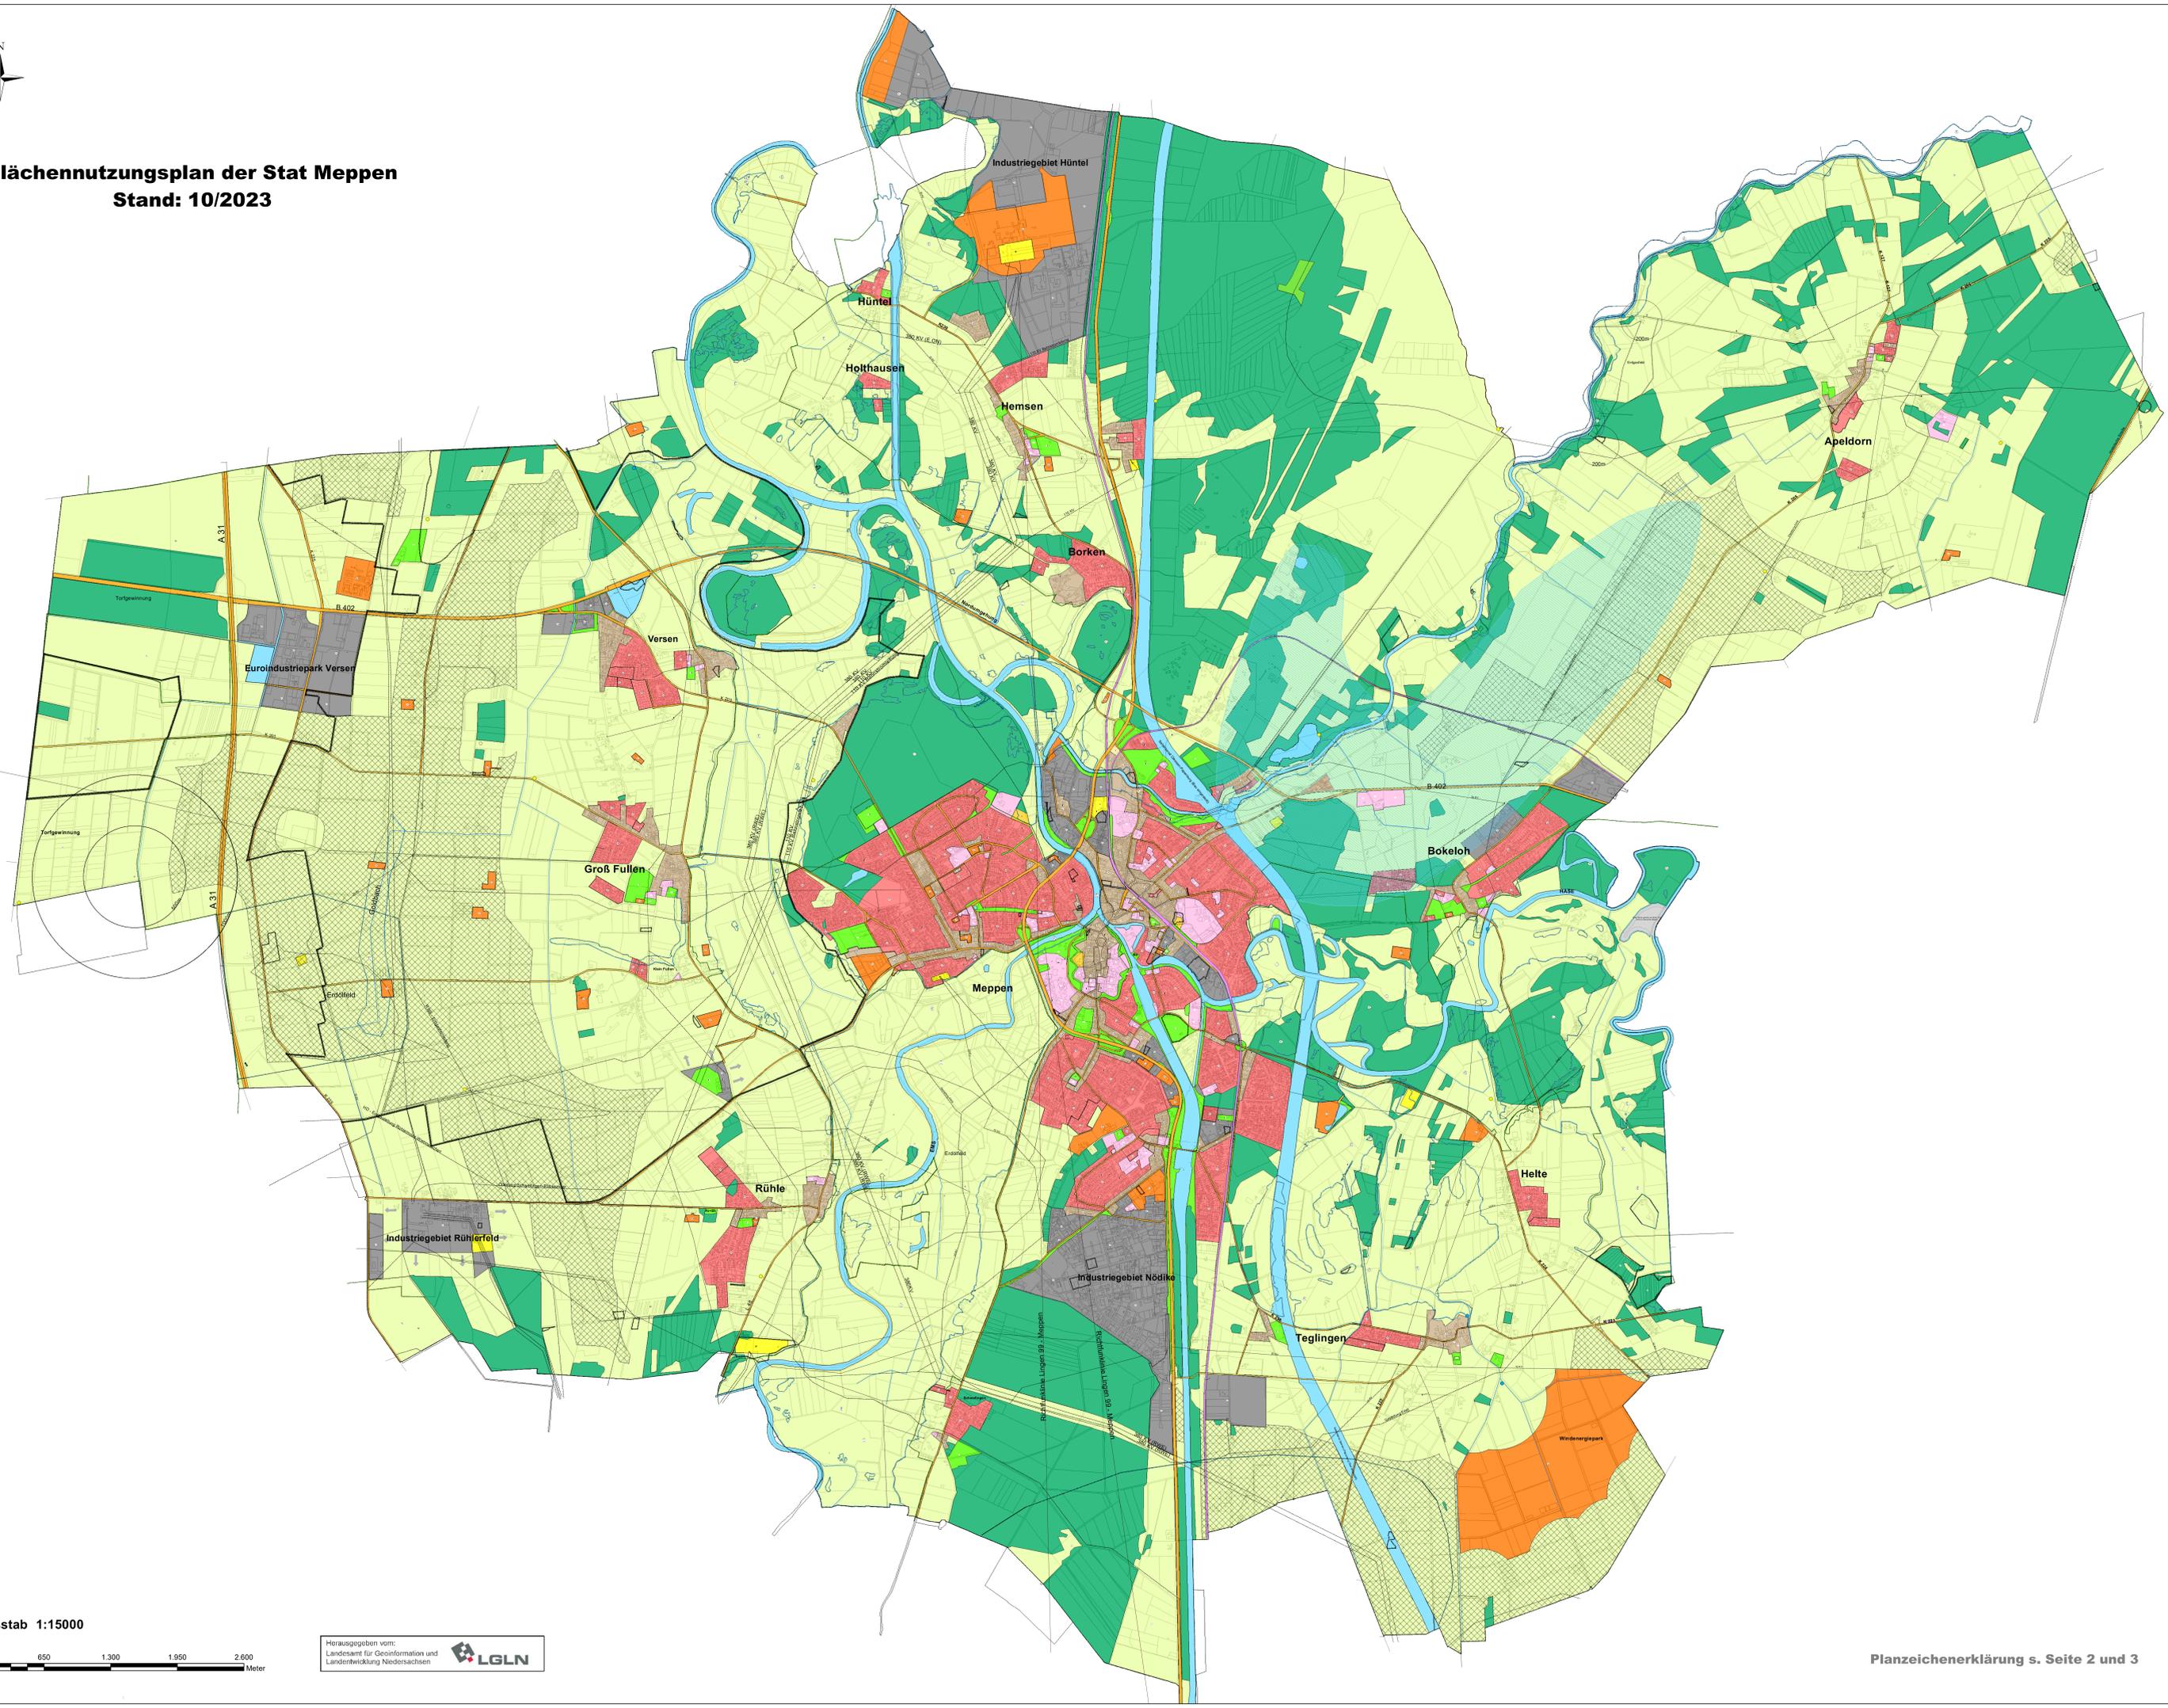

Flächennutzungsplan der Stat Meppen
Stand: 10/2023



Maßstab 1:15000



Herausgegeben vom:
Landesamt für Geoinformation und
Landentwicklung Niedersachsen 

Planzeichenerklärung s. Seite 2 und 3

PLANZEICHENERKLÄRUNG

Art der baulichen Nutzung



Wohnbauflächen



Gemischte Bauflächen



Gewerbliche Bauflächen



Sonderbauflächen

Ha

Hafen

Ya

Yachthafen

Bauliche Anlagen und Einrichtungen für den Gemeinbedarf



Flächen für Gemeinbedarf



Verwaltungsgebäude



Schule



Krankenhaus



Theater



Jugendheim / Jugendherberge / Gemeindehaus



Post



Kirche



Hallenbad



Sporthalle



Kindertagesstätte / Kindergarten



Feuerwehr



Altersheim

F

Festplatz

Verkehrsflächen



Bundesstraße



Autobahn



Landesstraßen (z.B. „L“), Kreisstraßen (z.B. „K“)



Innerörtliche Hauptverkehrsstraßen



Geplante Straßenverbindungen



Kreuzungsfreie Anbindung (geplant)



Bahnanlagen



Busbahnhof



Öffentliche Parkplätze

Versorgungsanlagen



Flächen für Versorgungsanlagen



Elektrizitätswerk



Umformstation



Pumpwerk




Müllbeseitigungsanlage




Elektrizitätsleitung (z.B. 110 KV)



Elektrizitätsleitung (z.B. 10 KV)

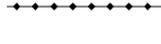

Gasleitung

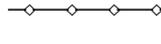

Ölleitung



Wasserwerk



Umspannwerk



Brunnen



Kläranlage



Richtfunkverbindung



Gewässerkundliche Anlagen -Brunnen- (N)



Gewässerkundliche Anlagen -Pegelanlagen- (N)



Fläche mit Altablagerungen (N)



Altstandorte -ganze Grundstücke- (N)

Grünflächen



Grünflächen



Zeltplatz



Freibad



Friedhof



Sportplatz



Bolzplatz



Tennisanlage



Reithalle



Reitplatz


Bo

Bootshaus



Spielplatz

Sonstige Flächen und Darstellungen

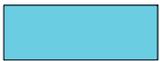

Wasserflächen



Flächen für Abgrabungen oder für die Gewinnung von Bodenschätzen (N)



Flächen zum Schutz und zur Pflege der Landschaft (N)



Flächen für die Forstwirtschaft



Flächen für die Landwirtschaft



Rohstoffsicherungsgebiet (N)



Deichanlagen (N)



Förderanlagen



Gewässer II. Ordnung (Graben)



Sicherheitsradien (z.B. 500m)



Langfristige Erweiterung der gewerblichen Bauflächen




Grenze des räumlichen Geltungsbereiches des Flächennutzungsplanes
= Grenze des Stadtgebietes



Eignungsgebiete für gewerbliche Tierhaltung im Sinne von § 7 Abs. 4 Nr. 3 des Raumordnungsgesetzes, überlagernd die Grundnutzung „Fläche für die Landwirtschaft“ sowie die Nutzung „Sondergebiet Windkraft“.

Nachrichtliche Übernahmen

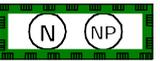

Naturschutzgebiet, Naturpark (N)



Landschaftsschutzgebiet (N)



Überschwemmungsgebiet (N)



Wasservorranggebiet (N)




Wasserschutzgebiet



Grenze von Flurbereinigungs- oder Siedlungsverfahren



Abgrenzung von Sanierungsgebieten (N)

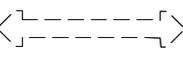

Geplante Ersatzübergangsstelle an der Ems mit Zu- und Abfahrten (V)



Naturdenkmal (N)



Kulturdenkmal

N = Nachrichtliche Übernahme

V = Vermerk